



noordgevel

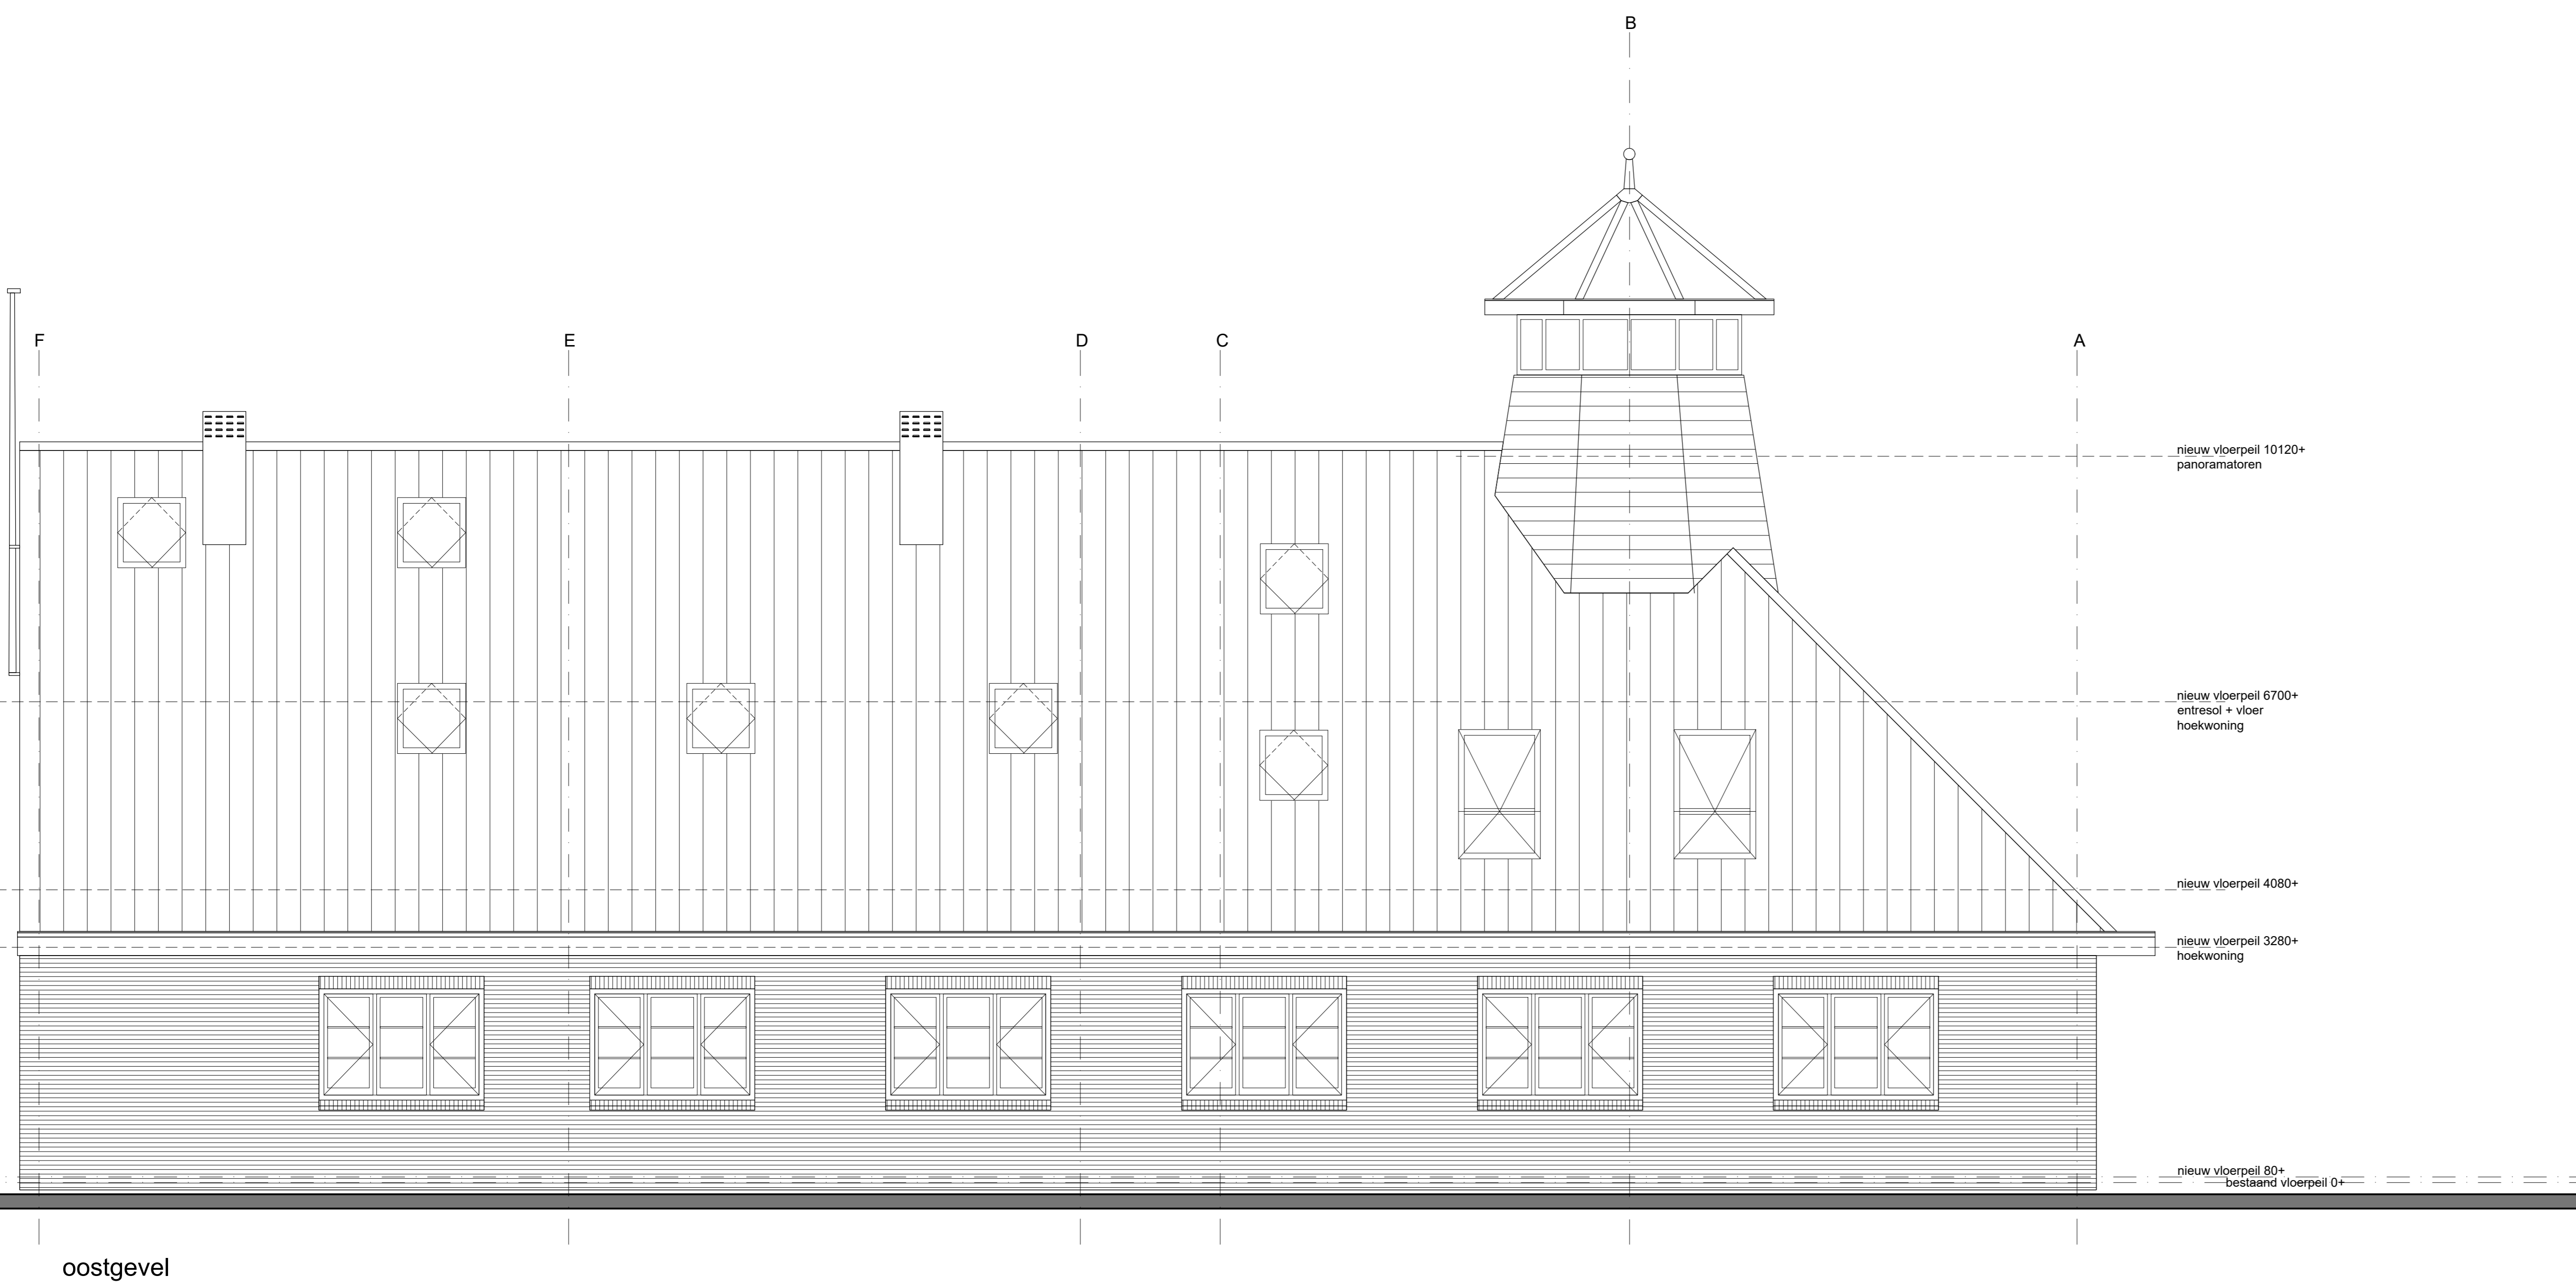

oostgevel

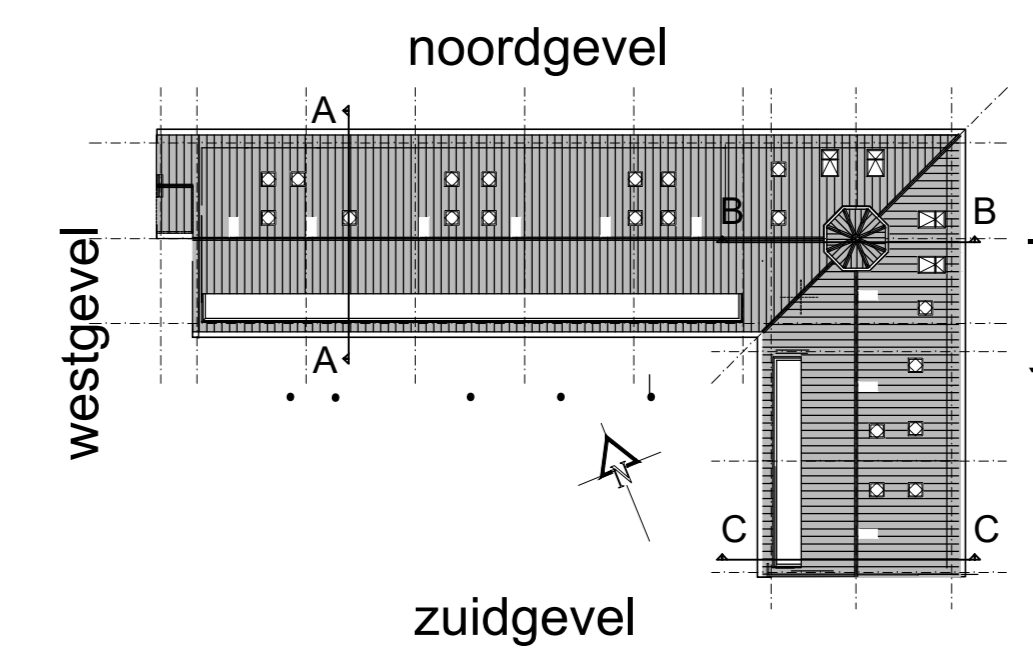

definitief

de aannemer is gehouden maatvoering in het werk te controleren en nader vast te stellen

opdrachtgever	1:50	schaal
aanvraagtype	22-12-2023	datum
amersfoort	marten van vliet	architect
project	jos	tekenaar
van amerongenschoude wonen	margje de ruyter	projectleider
omschrijving	A0	formaat
gevels noord- en oostgevel	4921100	kenmerk
projectnummer	de-002-001	bladnummer
definitief ontwerp		